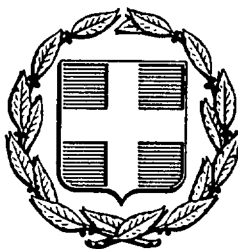


ΕΦΗΜΕΡΙΣ ΤΗΣ ΚΥΒΕΡΝΗΣΕΩΣ
ΤΗΣ ΕΛΛΗΝΙΚΗΣ ΔΗΜΟΚΡΑΤΙΑΣ

ΑΘΗΝΑ 10 ΝΟΕΜΒΡΙΟΥ 1986	ΤΕΥΧΟΣ ΤΕΤΑΡΤΟ	ΑΡΙΘΜΟΣ ΦΥΛΛΟΥ 1080

ΠΕΡΙΕΧΟΜΕΝΑ

ΑΠΑΛΛΟΤΡΙΩΣΕΙΣ
ΑΠΟΦΑΣΕΙΣ

Αριθ. 7517 (1)

Αναγκαστική απαλλοτρίωση ακινήτων για τη διαπλάτυνση του Επαρχιακού δρόμου Καστρίου – Ωριάς – Περδικόβρυσης Ν. Αρκαδίας.

Ο ΝΟΜΑΡΧΗΣ ΑΡΚΑΔΙΑΣ

Έχοντας υπόψη:

1) Τις διατάξεις του Ν. Δ/τος 797/1971 «περί αναγκαστικών απαλλοτριώσεων» σε συνδυασμό με τις διατάξεις του υπ' αριθ. 139/1971 Β. Δ/τος, «περί της αρμοδιότητος των Νομαρχών προς κήρυξη αναγκαστικών τινών απαλλοτριώσεων».

2) Τις διατάξεις του άρθρου 23 του από 25.11.1929 Δ/τος «περί κωδικοποιήσεως των περί κατασκευής και συντηρήσεως οδών κειμένων διατάξεων».

3) Την τεχνική έκθεση του Τοπογράφου Μηχανικού Γεωργ. Δημοπούλου της Δ/νσεως Τεχνικών Υπηρεσιών Ν. Αρκαδίας από την οποία προκύπτει ότι δεν έχουν εφαρμογή οι δ/ξεις του Ν. 653/1977, αποφασίζουμε:

1. Κηρύσσουμε αναγκαστική απαλλοτρίωση, για δημόσια ωφέλεια, ήτοι για τη διαπλάτυνση του Επαρχιακού δρόμου Καστρίου – Ωριάς – Περδικόβρυσης, έκτασης εμβαδού μ² 742,11 μετά των υπερκειμένων της όπως αυτή εμφανίζεται στο από Ιουνίου 1986 κτηματολογικό διάγραμμα και του επ' αυτού κτηματολογικού πίνακα που συνέταξε ο Τοπογράφος Μηχανικός της Δ/νσεως Τεχνικών Υπηρεσιών Ν. Αρκαδίας Γεώργιος Δημόπουλος και θεωρήθηκε από τον Προϊστάμενο της Δ/νσεως Τεχνικών Υπηρεσιών Ν. Αρκαδίας Τοπογράφο Μηχανικό Γεώργιο Κοτσιώνη.

Στην έκταση που απαλλοτριώνεται προβάλλουν δικαιώματα κυριότητας οι: α) Ιωάννης Ρεχούμης του Δημ., β) Γεωργίτσα Λεγκούρδα του Γεωργ. κ.λ.π.

Η απαλλοτρίωση κηρύσσεται υπέρ του Ελληνικού Δημοσίου και δαπάνες του Νομαρχιακού Ταμείου Αρκαδίας.

Η απόφαση αυτή να δημοσιευθεί στην Εφημερίδα της Κυβερνήσεως.

Τρίπολη, 8 Οκτωβρίου 1986

Ο Νομάρχης

ΓΡΗΓΟΡ. ΝΙΩΤΗΣ

Αριθ. 15932/1439 (2)

Αναγκαστική απαλλοτρίωση ακινήτων α) για την αποχέτευση των ομβρίων υδάτων της ΝΕΟ Κορίνθου – Πατρών στη χ.θ. 154+500 περιοχής Πλατάνου Αιγιαλείας, συμπληρωματική της αριθ. 17608/1627/28.1.1986 απόφασης Νομάρχη Αχαΐας και β) για την επίσπευση της εφαρμογής σχεδίου πόλεως Πλατάνου (διάνοιξη μεταξύ των οικοδ. τετρ. 5,6 και 9,10).

Ο ΝΟΜΑΡΧΗΣ ΑΧΑΪΑΣ

Έχοντας υπόψη:

1) Τις διατάξεις του Ν. 3200/55 «περί Διοικητικής Αποκέντρωσης».

2) Τις διατάξεις του Ν.Δ. 797/71 «περί ανάγκαστικών απαλλοτριώσεων σε συνδυασμό με τις διατάξεις του Β.Δ. 139/71 «περί αρμοδιότητας των Νομαρχών», για το τμήμα με στοιχεία Β, Μ, Ν, Λ, Β που βρίσκεται εκτός σχεδίου εκτάσεως 264.00 μ^2.

3) Τις διατάξεις του άρθρου 23 του από 25 Νοέμβρη 1929 Δ/τος «περί κωδικοποιήσεως των περί κατασκευής και συντηρήσεως οδών» κειμένων διατάξεων.

4) Τις διατάξεις του Π.Δ. 929/79 «περί εκτελέσεως του άρθρου 1 του Ν. 653/77 «περί υποχρεώσεως των παροδίων για τη διάνοιξη οδών κ.λ.π.» για το τμήμα εντός σχεδίου πόλεως έκτασης 275.00 μ^2.

5) Το αριθ.4413/11.9.1986 έγγραφο της Δ/νσεως Συγκ. τ. 8ης ΠΥΔΕ ότι η προς απαλλοτρίωση έκταση για το τμήμα που βρίσκεται εκτός σχεδίου ανέρχεται σε 264.00 μ^2 και το τμήμα το εντός σχεδίου ανέρχεται σε 275.00 μ^2 και ότι η δαπάνη που ανέρχεται σε 3.275.500 δρχ. θα βαρύνει το έργο 8171053 Δ.Ε.

6) Το κτηματολογικό διάγραμμα και πίνακα που συνέταξε ο Πολιτικός Μηχανικός Γ. Μοσχονάς και θεωρήθηκε την 11.9.86 από το Δ/ντή της 8ης ΠΥΔΕ Κων/νο Τσουμάνη πολ. μηχ. με 2ο βαθμό.

7) Τη δημόσια ωφέλεια από την απαλλοτρίωση που συνίσταται στην αποφυγή ζημιών στους εκατέρωθεν του αύλακος αγρούς σε περίπτωση πολλών βροχοπτώσεων.

8) Την αντικειμενική αδυναμία αντιμετώπισης των πραγμάτων κατά διάφορο τρόπο, αποφασίζουμε:

Κηρύσσουμε αναγκαστική απαλλοτρίωση, συμπληρωματική της αριθ. 17608/1627/28.1.86 αποφάσεως Νομάρχη Αχαΐας, εκτάσεως 264.00 μ^2 για το τμήμα το εκτός σχεδίου και εκτάσεως 275.00 μ^2 για το τμήμα το εντός σχεδίου α) για ην αποχέτευση των ομβρίων υδάτων της ΝΕΟ Κορίνθου – Πατρών στη χ.θ. 154+500 περιοχής Πλατάνου Αιγιαλείας και β) για την επίσπευση της εφαρμογής σχεδίου πόλεως Πλατάνου μεταξύ των Ο.Τ. 5,6 και 9,10 όπως αυτή φαίνεται στο κτηματολογικό διάγραμμα και πίνακα που συνέταξε ο Γερ. Μοσχονάς και θεωρήθηκε από τον Δ/ντή της 8ης ΠΥΔΕ Κων/νου Τσουμάνη πολ. μηχ. με 2ο βαθμό.

Η απαλλοτρίωση κηρύσσεται υπέρ του Δημοσίου και με δαπάνη που ανέρχεται 3.275.500 που θα καταβληθεί σε βάρος του έργου 8171053 ΔΕ.

Η απόφαση αυτή να δημοσιευθεί στην Εφημερίδα της Κυβερνήσεως.

Πάτρα, 14 Οκτωβρίου 1986

Ο Νομάρχης
ΔΗΜ. ΠΑΝΤΑΖΗΣ

ΣΥΜΠΛΗΡΩΜΑΤΙΚΟΣ ΚΤΗΜΑΤΟΛΟΓΙΚΟΣ ΠΙΝΑΚΑΣ

	Α/Α	ΣΤΟΙΧΕΙΑ ΙΔΙΟΚΤΗΤΟΥ: ΕΠΩΝΥΜΟ	ΟΝΟΜΑ	ΟΝΟΜΑ ΠΑΤΡΟΣ	ΔΙΕΥΘΥΝΣΗ ΚΑΤΟΙΚΙΑΣ	ΚΤΗΜΑΤΑ: ΕΙΔΟΣ	ΚΑΛΛΙΕΡΓΕΙΑ	ΕΚΤΑΣΗ	ΤΙΜΗ	ΔΕΝΔΡΑ: ΕΙΔΟΣ	ΑΡΙΘΜΟΣ	ΤΙΜΗ	ΟΙΚΟΔΟΜΗΜΑΤΑ: ΕΙΔΟΣ	ΚΑΤΑΣΚΕΥΗ	ΤΙΜΗ	ΔΙΑΦΟΡΑ: ΕΙΔΟΣ	ΤΙΜΗ	ΠΡΟΕΚΤΙΜΗΣΗ (ΔΡΧ): ΚΤΗΜΑΤΑ	ΔΕΝΔΡΑ	ΟΙΚΟΔΟΜΗΜΑΤΑ	ΔΙΑΦΟΡΑ	ΣΥΝΟΛΟ	ΠΑΡΑΤΗΡΗΣΕΙΣ
ΕΚΤΟΣ ΣΧΕΔΙΟΥ	32	ΚΛΗΡ. ΣΜΥΡΝΙΩΤΗ Κ. ΚΑΡΜΠΕΣΙΩΤΗ	ΑΝΤΩΝ. ΕΛΕΝΗ	ΒΑΣΙΛ.		ΟΙΚΟΠ.		13.50	[illegible]	ΕΛΙΕΣ	2	[illegible]						[illegible]	20.000			[illegible]	
ΕΚΤΟΣ ΣΧΕΔΙΟΥ	21	ΣΠΥΡΟΠΟΥΛΟΣ	ΧΑΡΑΛ.	ΑΘΑΝ.	[illegible]	ΟΙΚΟΠ.		[illegible]	[illegible]	ΕΛΙΕΣ	[illegible]	[illegible]						[illegible]	[illegible]			[illegible]	
ΕΚΤΟΣ ΣΧΕΔΙΟΥ	22	ΣΙΑΦΛΙΑ	ΒΑΣΙΛ.			ΟΙΚΟΠ.		[illegible]	[illegible]									[illegible]				[illegible]	
ΕΝΤΟΣ ΣΧΕΔΙΟΥ	21Α	ΣΠΥΡΟΠΟΥΛΟΣ	ΧΑΡΑΛ.	ΑΘΑΝ.	[illegible]	ΟΙΚΟΠ.		[illegible]	[illegible]									[illegible]				[illegible]	
ΕΝΤΟΣ ΣΧΕΔΙΟΥ	31	ΤΣΙΧΛΙΑ	[illegible]		[illegible]	ΟΙΚΟΠ.		[illegible]	[illegible]		[illegible]	[illegible]						[illegible]	[illegible]			[illegible]	
ΕΝΤΟΣ ΣΧΕΔΙΟΥ	28	ΣΑΚΕΛΛΑΡΟΠΟΥΛΟΣ	[illegible]		[illegible]	ΟΙΚΟΠ.		[illegible]	[illegible]		2	[illegible]						[illegible]	20.000			[illegible]	
ΕΝΤΟΣ ΣΧΕΔΙΟΥ	30	ΡΗΓΟΠΟΥΛΟΣ	ΠΑΝΟΣ	[illegible]	[illegible]	ΟΙΚΟΠ.		[illegible]	[illegible]	ΕΛΙΕΣ	1	[illegible]	W.C.	[illegible]	[illegible]	[illegible]	[illegible]	188.000	15.000			[illegible]	
																					ΣΥΝΟΛΟ	[illegible]	

ΥΠΟΥΡΓΕΙΟ ΠΕΧΩΔΕ
ΓΕΝ. ΓΡΑΜ. ΔΗΜ. ΕΡΓΩΝ
Τ. 8η ΠΥΔΕ
2η ΔΕΚΕ ΠΑΤΡΩΝ


ΟΡΙΣΤΙΚΗ ΜΕΛΕΤΗ

ΣΥΜΠΛΗΡΩΜΑΤΙΚΟ ΚΤΗΜΑΤΟΛΟΓΙΚΟ ΔΙΑΓΡΑΜΜΑ
ΛΟΓΩ ΜΕΡΙΚΗΣ ΑΛΛΑΓΗΣ του ΑΞΟΝΑ του ΤΕΧΝΙΚΟΥ και ΕΦΑΡΜΟΓΗΣ ΡΥΜΟΤΟΜΙΚΟΥ ΣΧΕΔΙΟΥ ΠΑΡΑΛΙΑΣ ΠΛΑΤΑΝΟΥ
ΚΛΙΜΑΚΑ 1:500

ΠΑΤΡΑ 5/9/1986
Ο Συντάξας
ΓΕΡΑΣ. ΜΟΣΧΟΝΑΣ
Πολιτικός Μηχανικός

ΕΛΕΓΧΘΗΚΕ
ΠΑΤΡΑ 5/9/1986
Ο Ελέγξας

ΕΘΕΩΡΗΘΗ
11-9-86

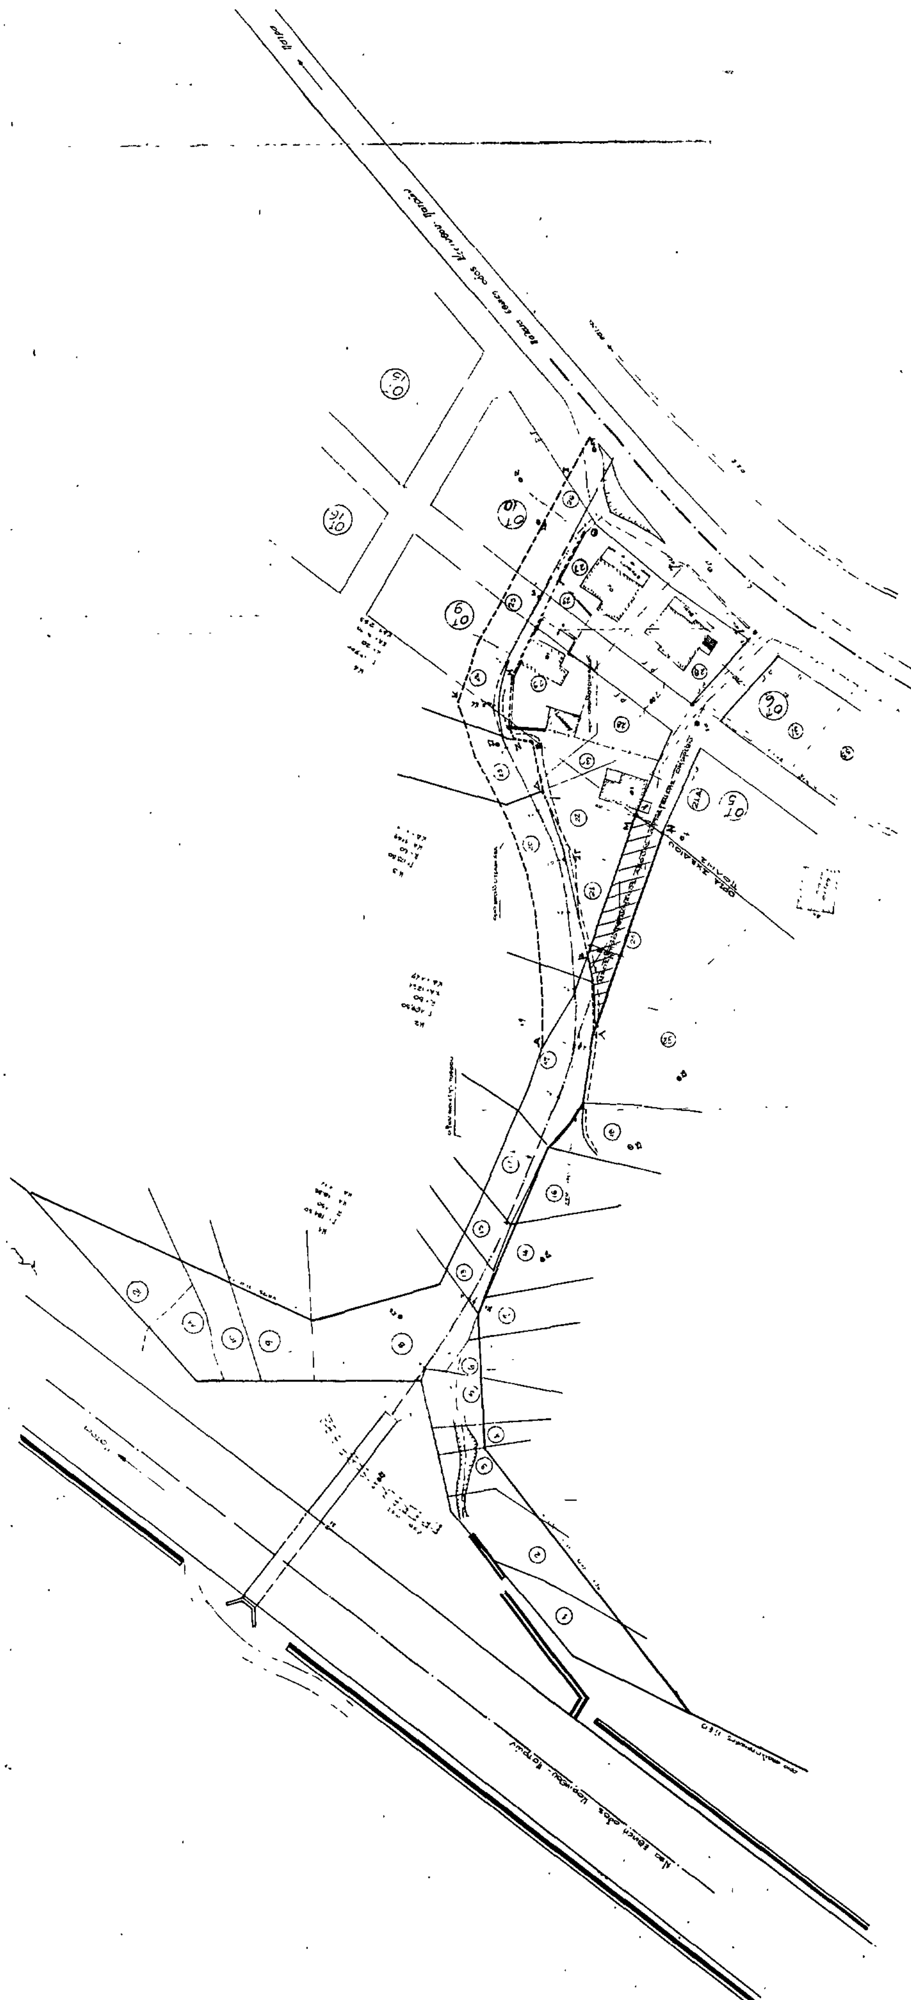

Αριθ. 2868 (3)

Κήρυξη αναγκαστικής απαλλοτρίωσης έκτασης 7.398 μ² για την κατασκευή του έργου «σύνδεση τμήματος εθνικής οδού Νεμέας – Κανδήλας – Βλαχέρνας (τμήμα Σ.Σ. Νεμέας – Κωμ. Νεμέας) με υπάρχουσα οδό Άργους – Νεμέας στην περιοχή Ηρακλείου (Αρχ. Νεμέας)», Ν. Κορινθίας.

Ο ΝΟΜΑΡΧΗΣ ΚΟΡΙΝΘΙΑΣ

Έχοντας υπ' όψη:

1. Τις διατάξεις του Α.Ν. 797/71 «περί αναγκαστικών απαλλοτριώσεων» σε συνδυασμό με το 139/71 Β.Δ. που δημοσιεύτηκε στο 49/71 ΦΕΚ.

2. Το αριθ. 2007/4.1.1/19.5.86 έγγραφο της 2ης ΔΕΚΕ Αθηνών, αποφασίζουμε:

Κηρύσσουμε αναγκαστικά απαλλοτριωτέα για δημόσια ωφέλεια, έκταση 7.398 μ² στην περιοχή Αρχ. Νεμέας όπως φαίνεται στο κτηματολογικό διάγραμμα της 2ης ΔΕΚΕ του ΥΠ.ΠΕ.ΧΩ.ΔΕ για την κατασκευή του έργου «Σύνδεση τμήματος Εθνικής οδού Νεμέας – Κανδήλας – Βλαχέρνας (τμήμα Σ.Σ. Νεμέας – Κωμ. Νεμέας) με υπάρχουσα οδό Άργους – Νεμέας στην περιοχή Ηρακλείου (Αρχ. Νεμέας)».

Σε όλη την απαλλοτριωτέα έκταση θα ισχύσουν οι διατάξεις του Ν.Δ. 797/71 και προβάλλουν διακαιώματα οι:


1) Ζαΐμης Ευάγγελος, 2) Παπαϊωννου κ.α.

Η απαλλοτρίωση κηρύσσεται υπέρ του Δημοσίου και σε βάρος των πιστώσεων του Υπουργείου ΠΕ.ΧΩ.ΔΕ.

Η απόφαση αυτή να δημοσιευθεί στην Εφημερίδα της Κυβερνήσεως.

Κόρινθος, 23 Σεπτεμβρίου 1986

Ο Νομάρχης
ΑΝΑΣΤ. ΣΤΑΥΡΟΠΟΥΛΟΣ

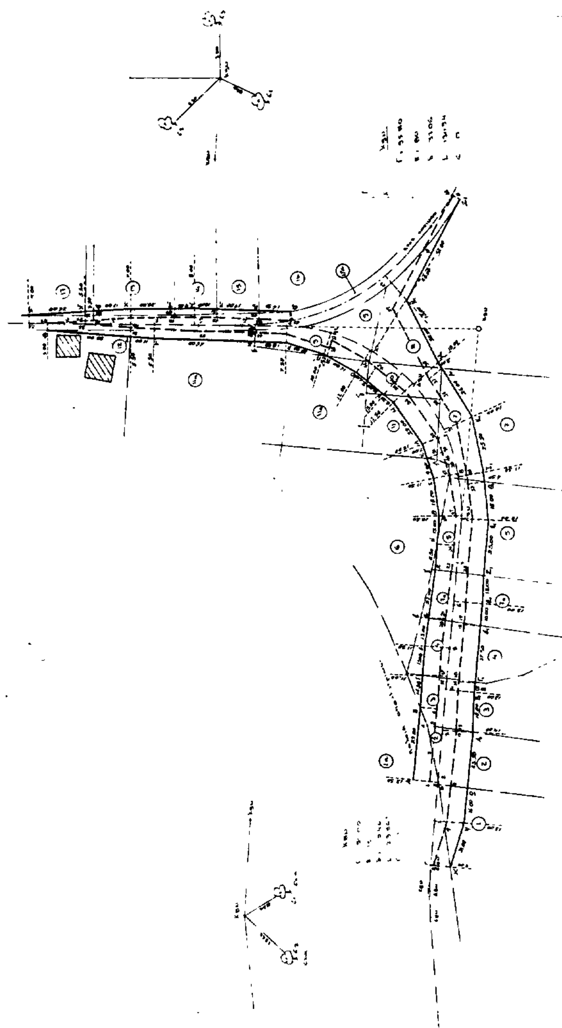

...ΚΗ ΔΗΜΟΚΡΑΤΙΑ
...ΕΙΟ ΠΕΡ ΧΩΡ κ ΔΕ ΓΓΔΕ
Τ 1η ΠΥΔΕ - 2η ΔΕΚΕ

ΜΕΛΕΤΗ ΣΥΝΔΕΣΕΩΣ ΚΑΤ/ΝΤΟΣ ΤΜΗΜΑΤΟΣ
ΕΘΝΙΚΗΣ ΟΔΟΥ ΝΕΜΕΑΣ - ΚΑΝΔΗΛΑΣ - ΒΛΑΧΕΡΝΑΣ
ΤΜΗΜΑ Σ.Σ. ΝΕΜΕΑΣ - ΚΩΜ ΝΕΜΕΑΣ ΜΕ ΥΠΑΡΧΟΥΣΑ
ΟΔΟ ΑΡΓΟΥΣ - ΝΕΜΕΑΣ ΣΤΗΝ ΠΕΡΙΟΧΗ ΗΡΑΚΛΕΙΟΥ

ΚΤΗΜΑΤΟΛΟΓΙΚΟ ΔΙΑΓΡΑΜΜΑ
ΚΛΙΜΑΞ 1:1000

ΑΘΗΝΑ 18-7-1986

Ο ΣΥΝΤΑΞΑΣ ΜΗΧ/ΚΟΣ

ΚΤΗΜΑΤΟΛΟΓΙΚΟΣ ΠΙΝΑΚΑΣ

(Σύμφωνα με τις διατάξεις του Ν. 553/77 και του ΠΔ 929/79)

α/α ιδιοκτησίας	ονοματεπώνυμο και όνομα πατρός ιδιοκτήτου του οποίου απαλλοτριώνεται τμήμα της ιδιοκτησίας	διεύθυνση κατοικίας ιδιοκτήτου	απαλλοτριούμενο τμήμα ιδιοκτησίας: όρια	εμβαδόν μ²	είδος	απαλλοτριούμενα κτίσματα: είδος	όγκος μ³	αποζημιούμενα δέντρα, εγκαταστάσεις κλπ: είδος	τεμ	εδαφική έκταση για αποζημίωση λόγω αποκτήσεως προσώπου: όρια	εμβαδόν μ²
1	2	3	4	5	6	7	8	9	10	11	12
	από μεταφορά										
1α	ΔΗΜΟΣΙΟ		Α.Β.Δ.Β.?.Σ?.Ζ.Δ.	380	[illegible] φυτεία					Α.Β.Θ.Ι.Α	291
1	Ζαΐμης Ευάγγελος του Νικολάου	Αρχ. Νεμέα	Χ.Ψ.Ω.10.Χ	285	ελαιώνας			ελιές Α	3	Χ.Ψ.Ω.11.Β.Χ	272
2	Παπαϊωάννου Ιωάννης του Βασιλείου	»	Ω.Α1.Δ.10.Ω	429	ελαιώνας			ελιές Α	12	Ω.Α1.12.11.Ω	191
3	Παπαϊωάννου Δημήτριος του Βασιλείου	»	Β.Γ.Π.Α1.Δ.Β.	531	»			ελιές Α	10	Β1.17.6.Β. / Α1.Π.16.12.Α1	109 / 172 / 281
4	Δόσης Σπυρίδων του Ιωάννου	Κόρινθος	Γ.Δ.Ε.Δ1.Π.Γ.	659	»			ελιές Α	8	Γ.Δ.Ε.21.17.Γ / Π.Δ1.18.16.Π.	210 / 206 / 416
7α	Ασημακόπουλος Μιχαήλ του Χρίστου	Νεμέα	Ε.Ζ.Ζ1.Δ1.Ε	571	»			ελιές Α	6	Ε.Ζ.23.21.Ε / Δ1.Ε1.Ζ1.23.18.Δ1	165 / 173 / 338
5	Δόσης Σπυρίδων του Ιωάννου	Κόρινθος	Ζ.Η.27.Θ1.Η1.Ζ1.Ζ.	885	»			ελιές Α / αμυγδαλιές	15 / 1	Ζ.Η.24.22.Ζ / Ζ1.Η1.Θ1.25.23.Ζ1.	86 / 315 / 401
6	Σκλήρης Ιωάννης του Δημητρίου	Αρχ. Νεμέα	Η.Θ.Ι.Κ.29.28.27.Η	155	αγρός					Η.Θ.Ι.Κ.29.27.26.24.Η	315
7	Ασημακόπουλος Μιχαήλ του Χρίστου	Νεμέα	Θ1.Ι1.Κ1.Λ1.29.28.27.Θ1	644	ελαιώνας			ελιές Α	15	Θ1.Ι1.Κ1.Λ1.32.25.Θ1	406
8	Παπαδόπουλος Νικόλαος Γεωργ. / Παπαδόπουλος Ανδρέας Γεωργ.	Αθήνα	Λ1.Μ1.Ν1.Ξ1.40.43.44.Λ1	855	»			ελιές Α	7	Λ1.Μ1.Μ.Ξ1.41.39.37.Λ1	453
9	Παπουτσής Βασίλειος του Ιωάννου	Αρχ. Νεμέα	Π.Ρ.Σ.50.48.46.Π	835	αγρός					Π.Ρ.Σ.50.48.Π	140
10	Μανεχούρης Παναγής του Κων/νου	»	Ν.Ξ.44.Λ1.38.Ν	453	»					Ν.Ξ.49.33.Ν	77
11	Κληρονόμοι Νικολάου Παπαϊωάννου	»	Κ.Λ.Μ.Ν.33.29.Κ	400	»					Κ.Λ.Μ.Ν.35.34.30.Κ	324
11α	Κληρονόμοι Νικολάου Παπαϊωάννου		Ξ.Ο.Π.44.Ξ / Σ.Τ.Υ.51.46.50.Σ	82 / 223 / 305	χέρσο					Ξ.Ο.Π.47.45.Ξ / Σ.Τ.Υ.52.50.Σ	170 / 228 / 398
12	Πουρής Αντώνιος του Αθανασίου		Υ.Φ.51.Υ	49	οικόπεδο					Υ.Φ.53.52.Υ	143
13	Παπαϊωάννου Χρήστος του Σαΐρου		Τ1.Υ1.Φ1.57.59.Τ1	103	άμπελος					Τ1.Υ1.Φ1.56.60.Τ1	140
14	Παπακώστα Δημήτριος του Βασιλείου		Ρ1.Π1.59.61.Ρ1	49	»					Ρ1.Σ1.Π1.60.62.Ρ1	76
15	Παπαϊωάννου Ιωάννης του Βασιλείου		Π1.Ρ1.61.63.Π1	29	»					Π1.Ρ1.62.64.Π1	74
16	Παπαϊωάννου Αθανάσιος του Γεωργίου		Ο1.Π1.63.Ο1	7	»					Ο1.Π1.64.65.Ο1	39
17	Άγνωστος		Χ1.Ψ1.58.Χ1	26						Χ1.Ψ1.54.53.69.Χ1	98
17α	ΔΗΜΟΣΙΟ		Φ1.Χ1.58.Ψ1.54.66.50.43.40.Ξ1.42.65.Ο1.[illegible].57.Φ1	1.254	δρόμος					Φ1.Χ1.69.56.Φ1	14
	σε μεταφορά										

Στοιχεία αναλογιζομένων υποχρεώσεων — υπολογισμός αξίας των προς απαλλοτρίωση (εκτάσεως)

ιδιοκτήτες που υποχρεούνται στην καταβολή αποζημιώσεως: α/α ιδιοκτησίας	όρια	εμβαδόν μ²	αποζημιούμενος ιδιοκτήτης (α/α ιδιοκτησίας)	μερικό άθροισμα	εναπομένοντα κατά την απαλλοτρίωση τμήματα ιδιοκτησιών: όρια	εμβαδόν Ε μ²	Ε/2 μ²	απομένον τμήμα ιδιοκτησίας για αποζημίωση μετά τον συμψηφισμό μ²: αρτιοτικό	μη αρτιοτικό	απαλλοτριούμενης εκτάσεως: τιμή μον. δρχ/μ²	δαπάνη δρχ: αρτιοτικό	δαπάνη δρχ: μη αρτιοτικό
13	14	15	16	17	18	19	20	21α	21β	22	23α	23β
1α	Α.Β.[illegible].Α	16	10 (ΑΥΤ)					44(9)		300	13.200	
	Β.Δ.Σ.Σ.Β	—	3 (ΔΗΜ)					[illegible]		300	6.900	
	[illegible]	43	7 (ΔΗΜ)	291								
1	Χ.Ψ.Ω.11.Β.Χ	70	1 (ΑΥΤ)									
	Χ.Ψ.Ω.Χ	—	10 (ΔΗΜ)	272					64(10)	—		
2	Ω.Α1.12.11.Ω	19	2 (ΑΥΤ)	191								
3	Β.Γ.16.6.Β	106	3 (ΑΥΤ)		Β.Γ.[illegible].Β	50	28	81(3)		300	24.300	
	Γ.16.17.Γ	3	1 (ΔΗΜ)					3(4)		300	900	
	Α1.12.15.Α1	—	2 (ΔΗΜ)						4(7)	300		1.200
	Α1.Π.16.13.Α1	168	3 (ΑΥΤ)	281								
4	Γ.Δ.Ε.20.17.Γ	207	4 (ΑΥΤ)		Γ.Δ.Ε.Δ1.Γ	167	81	136(4)		300	40.800	
	Ε.20.21.Ε	3	7α (ΔΗΜ)					3(7α)		300	900	
	Π.Δ1.18.15.Π	203	4 (ΑΥΤ)									
	Π.16.15.Π	3	3 (ΔΗΜ)	416					3(5)	300		900
7α	Ε.Ζ.22.21.Ε	165	7α (ΑΥΤ)		Ε.Ζ.Ζ1.Δ1.Ε	56	27	138(7α)		300	41.400	
	Δ1.Ε1.Ζ1.23.[illegible].Δ1	170	7α (ΑΥΤ)									
	Δ1.18.[illegible].Δ1	3	4 (ΔΗΜ)	338					3(4)	300		900
5	Ζ.Η.24.22.Ζ	86	5 (ΑΥΤ)		Ζ.Η.Ζ	8	4	82(5)		300	24.600	
	Ζ1.Η1.Θ1.25.23.Ζ1	315	5 (ΑΥΤ)	401								
6	Η.Θ.Ι.Κ.29.26.27.Η	157	6 (ΑΥΤ)						6(11)	300		1.800
	Κ.29.31.Κ	6	11 (ΔΗΜ)						12(7)	300		3.600
	29.31.30.26.29	12	7 (ΔΗΜ)						145(5)	300		43.500
	Η.26.[illegible].24.Η	145	5 (ΔΗΜ)	315								
7	Θ1.Ι1.Κ1.Λ1.32.[illegible].Θ1	362	7 (ΑΥΤ)									
	Λ1.34.33.Λ1	35	10 (ΔΗΜ)						35(10)	300		10.500
	Θ1.[illegible].Θ1	9	5 (ΔΗΜ)	406					9(5)	300		2.100
8	Λ1.Μ1.Μ.Ξ1.40.39.[illegible].Λ1	355	8 (ΑΥΤ)									
	Ξ1.41.40.Ξ1	72	17α (ΔΗΜ)						72(17α)	—		
	Λ1.38.37.Λ1	26	10 (ΔΗΜ)	453					26(10)	300		7.800
9	Π.Ρ.Σ.49.48.Π	139	9 (ΑΥΤ)		Π.Ρ.Σ.Π	46	37	103(9)		300	30.600	
	Σ.49.50.Σ	1	11α (ΔΗΜ)	140				1(11α)		300	300	
10	Ν.Ξ.49.33.Ν	77	10 (ΑΥΤ)	77	Ν.Ξ.Ν	22	11	66(10)		300	19.800	
11	Κ.Λ.Μ.Ν.34.32.[illegible].Κ	276	11 (ΑΥΤ)									
	30.31.32.30	16	7 (ΔΗΜ)						10(7)	300		3.000
	Ν.36.35.Ν	38	10 (ΔΗΜ)	324					38(10)	300		11.400
11α	Ξ.Ο.Π.44.Ξ	82	11α (ΑΥΤ)									
	Ξ.44.45.Ξ	17	10 (ΔΗΜ)						17(10)	300		5.100
	Π.44.47.Π	71	9 (ΔΗΜ)						71(9)	300		21.300
	Σ.Τ.Υ.51.46.50.Σ	205	11α (ΑΥΤ)									
	46.51.52.46	23	17α (ΔΗΜ)	398					23(17α)	—		
12	Υ.Φ.51.Υ	49	12 (ΑΥΤ)									
	Φ.51.52.53.Φ	94	17α (ΔΗΜ)	143					94(17α)	—		
13	Τ1.Υ1.Φ1.57.59.Τ1	103	13 (ΑΥΤ)									
	59.60.56.57.59	43	17α (ΔΗΜ)	140					43(17α)	—		
14	Ρ1.Σ1.Π1.59.61.Ρ1	49	14 (ΑΥΤ)									
	61.59.60.62.61	27	17α (ΔΗΜ)	76					27(17α)	—		
15	Π1.Ρ1.61.63.Π1	29	15 (ΑΥΤ)									
	63.64.62.61.63	45	17α (ΔΗΜ)	74					45(17α)	—		
16	Ο1.Π1.63.Ο1	7	16 (ΑΥΤ)									
	Ο1.63.64.65.Ο1	32	17α (ΔΗΜ)	39					52(17α)	—		
17	Χ1.Ψ1.58.Χ1	26	17 (ΑΥΤ)									
	58.Ψ1.54.53.69.58	72	17α (ΔΗΜ)	98					72(17α)	—		
	Φ1.Χ1.69.56.Φ1	14	17α (ΑΥΤ)	14								
17α												
ΥΠΟΧΡΕΩΣΕΙΣ ΕΛΛΗΝΙΚΟΥ ΔΗΜΟΣΙΟΥ	9.11.10.9	75	1							300	22.500	
	35.13.11.10.35	210	2							300	63.000	
	5.16.15.13.5	210	3							300	63.000	
	16.20.19.15.16	253	4							300	75.900	
	22.67.23.26.24.22	330	5							300	99.000	
	27.66.28.27	3	6							300	900	
	20.22.73.19.20	186	7α							300	55.800	
	27.28.66.37.36.26.27	260	7							300	78.000	
	32.36.34.32	118	11							300	35.400	
	38.66.43.40.39.38	500	8							300	150.000	
	66.67.68.49.50.43.66	625	9							300	187.500	
	36.35.66.39.36.37.36	260	10							300	78.000	
	49.50.66.49	17	11α							300	5.100	
	ΣΥΝΟΛΟ	3.041								ΣΥΝΟΛΟ	916.100	
[illegible]	1.37.9.8.1.[illegible].1	137	1α									
	61.67.65.62.60.69.52.22.66.50.43.40.41	810	17α									
	ΣΥΝΟΛΟ	[illegible]										

α/α ιδιοκτησίας	απαλλοτριούμενων κτισμάτων: τιμή μον. δρχ/μ³	δαπάνη δρχ	απαλλοτριούμενων δέντρων, εγκαταστάσεων κλπ: τιμή μον. δρχ/τεμ	δαπάνη δρχ	συνολική δαπάνη απαλλοτριώσεως δρχ: αρτιοτικό	μη αρτιοτικό	παρατηρήσεις
	24	25	26	27	28α	28β	29
1α					20.100		
1			10.000	50.000	50.000		
2			10.000	170.000	170.000		
3			10.000	100.000	125.200	1.200	
4			10.000	80.000	121.700	900	
7α			10.000	60.000	101.400	900	
5			10.000 / 4.000	150.000 / 4.000	178.600		
6						48.900	
7			10.000	150.000	190.000	13.200	
8			10.000	70.000	70.000	7.800	
9					30.900		
10					19.800		
11						14.400	
11α						26.400	
13			50	5.150	5.150		
14			50	2.650	2.650		
15			50	1.450	1.450		
16			50	350	350		

Αριθ. 15522 (4)

Αναγκαστική απαλλοτρίωση ακινήτων, για την επέκταση του προαυλίου χώρου και προστασία του Ι. Ναού Κοιμήσεως Θεοτόκου Αγιονορίου Κορινθίας.

Ο ΝΟΜΑΡΧΗΣ ΚΟΡΙΝΘΙΑΣ

Έχοντας υπόψη:

1. Τις διατάξεις του Ν. Δ/τος 797/71 «περί αναγκαστικών απαλλοτριώσεων και σε συνδυασμό με τις διατάξεις του Β. Δ/τος 139/71 «περί της αρμοδιότητος των νομαρχών προς κήρυξη αναγκαστικών τινων απαλλοτριώσεων».

2. Το από 29 Απριλίου 1985 Πρακτικό Νο 4 του εκκλησιαστικού συμβουλίου Ιερού Ναού Κοιμήσεως Θεοτόκου Αγιονορίου Κορινθίας, με το οποίο αποφασίστηκε η αναγκαστική απαλλοτρίωση εκτάσεως, πέριξ του Ιερού Ναού του.

3. Το με αριθ. 1875/1296/7.8.1985 έγγραφο της ιεράς Συνόδου της Εκκλησίας της Ελλάδος, με το οποίο εγκρίνει την ως άνω προτεινόμενη αναγκαστική απαλλοτρίωση αποφασίζουμε:

Κηρύσσουμε την αναγκαστική απαλλοτρίωση έκτασης 374,64 $μ^2$ προς επέκταση του προαυλίου χώρου και προστασία του Ιερού Ναού Κοιμήσεως Θεοτόκου Αγιονορίου Κορινθίας, η έκταση αυτή φαίνεται στο κτηματολογικό διάγραμμα και πίνακα του Μηχανικού Παναγ. Κουΐνη, θεωρημένο από τον προϊστάμενο του Τμήματος Πολεοδομίας Ν. Κορινθίας Θύμιο Σχουρλέτο. Για την έκταση αυτή που απαλλοτριώνεται προβάλλουν δικαιώματα κυριότητας οι: 1) Δημήτριος Καλλιμάνης, 2) Χρήστος Μπίντζος κ.λ.π.

Η απαλλοτρίωση κηρύσσεται υπέρ του Ιερού Ναού Κοιμήσεως Θεοτόκου Αγιονορίου Κορινθίας και με δαπάνη του.

Η απόφαση αυτή να δημοσιευθεί στην Εφημερίδα της Κυβερνήσεως.

Κόρινθος, 16 Οκτωβρίου 1986

Ο Νομάρχης

ΑΝΑΣΤ. ΣΤΑΥΡΟΠΟΥΛΟΣ

Αριθ. 499 (5)

Ανακοίνωση αναγκαστικής απαλλοτρίωσης Κοινότητας Κερασοχωρίου Ν. Θεσπρωτίας.

Ο ΠΡΟΕΔΡΟΣ ΤΗΣ ΚΟΙΝΟΤΗΤΑΣ ΚΕΡΑΣΟΧΩΡΙΟΥ

Με την αριθ. 29/1986 απόφαση του Κοινοτικού Συμβουλίου Κερασοχωρίου – Θεσπρωτίας έγινε αναγκαστική απαλλοτρίωση σε 441,75 τ.μ. αγροτικού ακινήτου ιδιοκτησίας κληρονόμων Γρηγορίου Ανυφαντή, εκτιμηθέντος σε δρχ. 4.417,5, για την εκτέλεση του έργου «διάνοιξη δρόμου προς Κάτω Μαχαλά».

Η απόφαση αυτή να δημοσιευθεί στην Εφημερίδα της Κυβερνήσεως.

Κερασοχώρι, 1 Οκτωβρίου 1986

Ο Πρόεδρος

ΠΑΝΑΓΙΩΤΗΣ ΠΑΠΑΔΟΠΟΥΛΟΣ

Αριθ. 15921 (6)

Κήρυξη αναγκαστικής απαλλοτρίωσης στην Κοινότητα Ν. Καρυάς, Ν. Καβάλας.

Ο ΠΡΟΕΔΡΟΣ ΤΗΣ ΚΟΙΝΟΤΗΤΑΣ Ν. ΚΑΡΥΑΣ

Με την αριθ. 48/1986 απόφαση του Κοινοτικού Συμβουλίου Ν. Καρυάς, που νόμιμα εκδόθηκε, απαλλοτριώνεται αναγκαστικά έκταση 210 τ.μ. από το αριθ. 377 δ' αγροτεμάχιο των κληρονόμων του Ευστρατίου Τσατσαλού του Πολυζώη, για τη δημιουργία διαβάσεως προς τα Κοινοτικά νεκροταφεία.

Η απόφαση αυτή να δημοσιευθεί στην Εφημερίδα της Κυβερνήσεως.

Ο Πρόεδρος

ΙΩΑΝΝΗΣ ΚΩΝΣΤΑΝΤΟΠΟΥΛΟΣ

Αριθ. 920 (7)

Κήρυξη αναγκαστικκής απαλλοτρίωσης στην Κοινότητα Τριοβασάλου Μήλου Νομού Κυκλάδων.

Ο ΠΡΟΕΔΡΟΣ ΤΗΣ ΚΟΙΝΟΤΗΤΑΣ ΤΡΙΟΒΑΣΑΛΟΥ

Με την 42/1986 απόφαση του Κοινοτικού Συμβουλίου που εκδόθηκε σύμφωνα με τις διατάξεις των άρθρων 243 και 244 απαλλοτριώθηκε αναγκαστικά το ερειπωμένο ακίνητο εκτάσεως 61 τετραγωνικών μέτρων ιδιοκτησίας κληρονόμων Αντωνίου Στεφ. Καμακάρη στον Τριοβάσαλο Μήλου που συνορεύει βόρεια με Κοινοτικό δρόμο και ιδιοκτησία Μαργαρίτας Μπουζαλάκου, Νότια με Επαρχιακό δρόμο Πλάκας Τριβασάλου Αδάμαντα, Ανατολικά με ιδιοκτησία Αντωνίου Λιβανίου και Δυτικά με Κοινοτικό δρόμο για τη δημιουργία μικρής πλατείας και την αποφυγή ατυχημάτων.

Η απόφαση αυτή να δημοσιευθεί στην Εφημερίδα της Κυβερνήσεως.

Τριοβάσαλος, 9 Οκτωβρίου 1986

Ο Πρόεδρος

ΑΝΤΩΝΙΟΣ ΚΑΒΑΛΙΕΡΟΣ

Αριθ. 921 (8)

Κήρυξη αναγκαστικής απαλλοτρίωσης στην Κοινότητα Τριοβασάλου Μήλου Νομού Κυκλάδων.

Ο ΠΡΟΕΔΡΟΣ ΤΗΣ ΚΟΙΝΟΤΗΤΑΣ ΤΡΙΟΒΑΣΑΛΟΥ

Με την 45/1986 απόφαση του Κοινοτικού Συμβουλίου που εκδόθηκε σύμφωνα με τις διατάξεις των άρθρων 243 και 244 του Π.Δ. 76/1986 απαλλοτριώθηκε αναγκαστικά έκταση 227,2 τετραγωνικά μέτρα ιδιοκτησίας κληρονόμων Ασπασίας Μάλλη που συνορεύει βόρεια με επαρχιακό δρόμο, νότια με κοινοτική ιδιοκτησία, ανατολικά με ιδιοκτησία κληρονόμων Ασπασίας Μάλλη και Δυτικά με ιδιοκτησία κληρονόμων Ελένης Ανδρ. Φρατζεσκάκη για τη διάνοιξη Κοινοτικού δρόμου.

Η απόφαση αυτή να δημοσιευθεί στην Εφημερίδα της Κυβερνήσεως.

Τριοβάσαλος, 9 Οκτωβρίου 1986

Ο Πρόεδρος

ΑΝΤΩΝΙΟΣ ΚΑΒΑΛΙΕΡΟΣ

Αριθ. 2914 (9)

Αναγκαστική απαλλοτρίωση από την ιδιοκτησία 'Αννας Πορταρινού – Αικατερίνης Μπουντούρη τμήμα του εξώστου καθώς και του κάτωθεν αυτού τοιχείου, στο Δήμο Πολυγύρου Ν. Χαλκιδικής.

Ο ΔΗΜΑΡΧΟΣ ΠΟΛΥΓΥΡΟΥ ΧΑΛΚΙΔΙΚΗΣ

Με την αριθ. 154/86 απόφαση του Δημοτικού Συμβουλίου που επιδόθηκε σύμφωνα με τις διατάξεις των άρθρ. 243 και 244 του Π. Δ/τος 76/85 σε συνδυασμό με τις όμοιες του Ν. Δ/τος 797/71 απαλλοτριώθηκε αναγκαστικά από την ιδιοκτησία 'Αννας Πορταρινού – Αικατερίνης Μπουντούρη τμήμα του εξώστου καθώς και του κάτωθεν αυτού ευρισκομένου τοιχείου αντιστηρίξεως εμβαδού εκάστου 1 τ.μ. οριζομένου εξωτερικώς μεν από πλευρά μήκους 2 μ. εκ της κορυφής της γωνίας και εσωτερικώς από το τμήμα περιφερείας κύκλου εφαπτομένου των προαναφερθεισών πλευρών στα ακραία τους σημεία και απέχοντος εκ της κορυφής της γωνίας 0,6 μ. όπως προκύπτει από το τοπογραφικό διάγραμμα για τη διάνοιξη δημοτικού δρόμου.

Πολύγυρος, 7 Οκτωβρίου 1986

Ο Δήμαρχος

ΧΡΗΣΤΟΣ ΣΧΟΙΝΑΣ

ΠΟΛΕΟΔΟΜΙΑ

ΑΠΟΦΑΣΕΙΣ

Αριθ. 5917 (10)

Καθορισμός χώρου και όρων δόμησης για ανέγερση Αγροτικού Ιατρείου σε περιοχή εκτός σχεδίου Κοινότητας Μικρού Περιστερίου Ν. Ιωαννίνων.

Ο ΝΟΜΑΡΧΗΣ ΙΩΑΝΝΙΝΩΝ

Έχοντας υπόψη:

1. Τις διατάξεις του άρθρου 26 του Ν. 1337/83 όπως τροποποιήθηκε με το άρθρο 8 παρ. 13 του Ν. 1512/85 και ερμηνεύτηκε με την αριθ. 20/85 εγκύκλιο Δ/γή Υπουργείου Χ.Ο.Π.

2. Το παραπάνω σχετικό έγγραφο με το οποίο υποβλήθηκαν στο Τμ. Πολ. και Π.Ε. τα απαραίτητα στοιχεία για τον υπόψη καθορισμό.

3. Τη γενομένη αυτοψία και έρευνα που έγινε από αρμόδιους υπαλλήλους του Τμ. Πολ. και Π.Ε. και από την οποία προέκυψε ότι το υπόψη γήπεδο είναι κατάλληλο για το σκοπό για τον οποίο προορίζεται, αποφασίζουμε:

Καθορίζουμε το γήπεδο με στοιχεία Α, Β, Γ, Δ, Ε, Ζ, Η, Θ, Ι, Κ, Α όπως φαίνεται στο συνημμένο διάγραμμα και το οδοιπορικό σκαρίφημα σαν χώρο ανέγερσης Αγροτικού Ιατρείου Κοινότητας Μικρού Περιστερίου και ορίζουμε τους παρακάτω όρους δόμησης.

Αρτιότητα: 4074,25 μ², ύψος: 7,50 μ.

Κάλυψη: 5%, συντελ. δόμησης: 0,08.

Απόσταση από όρια: 10,00 μ.

Κατά τα λοιπά ισχύει ο ΓΟΚ/85 και το 26.9.79 Π.Δ.

Η απόφαση αυτή να δημοσιευθεί στην Εφημερίδα της Κυβερνήσεως.

Ιωάννινα, 2 Οκτωβρίου 1986

Ο Νομαρχών Δ/ντής Εσωτερικών
ΒΑΣ. ΑΝΑΣΤΑΣΙΟΥ

